

## Opis techniczny planowanych robót budowlanych

Utwardzenie działki nr 7802 w Łowiczu

działka nr ewid. 7802 – obręb nr 4 Korabka

1. Zakres obejmuje wykonania utwardzenia nawierzchni z kostki betonowej gr. 6 lub 8 cm długość 10 m, szerokość 1,5 m. Roboty budowlane przewidują wykonanie utwardzenia terenu pod stacją rowerową o łącznej powierzchni 15 m<sup>2</sup> zgodnie z projektem zagospodarowania.
2. Roboty budowlane będą polegać na:
  - roboty ziemne – korytowanie
  - wykonanie podbudowy warstwa odcinająca z kruszywa naturalnego
  - wykonanie podbudowy z kruszywa łamanego 0-63 mm
  - wykonanie montażu obrzeża 8x20 cm na podsypce cementowo piaskowej
  - układanie nawierzchni z kostki betonowej gr. 6 cm na podsypce piaskowo-cementowej

*S. Peltus*  
mgr inż. Urzędnik  
Łowicz, ul. Krakowska 24  
Upr. bud. do kierowania i nadzoru nad  
robót bud. bez ograniczeń Nr 1091/18-01  
upr. bud. do projektowania w ograniczonym  
zakresie 1091/SK-01

Łowicz lipiec 2018 r.

# PROJEKT TECHNICZNY

## Utwardzenie działki nr 7802 w Łowiczu

### Projekt zagospodarowania

Investor: Gmina Miasto Łowicz,  
Pl. Stary Rynek 1, 99-400 Łowicz

Lokalizacja: ul. Grunwaldzka

Nr ewid. działki: 7802

Tel. kontaktowy: (0-46) 830-91-51


Opracował: *S. Pella* Data: 25.07.2018 r.


### Lokalizacja

Utwardzenie działki nr 7802  
w Łowiczu

Skala: 1:500


### Legenda

 Obrzeża trawnikowe  
8x30 cm

 Nawierzchnia z  
kostki betonowej

A-B-C-D

Obszar utwardzenia

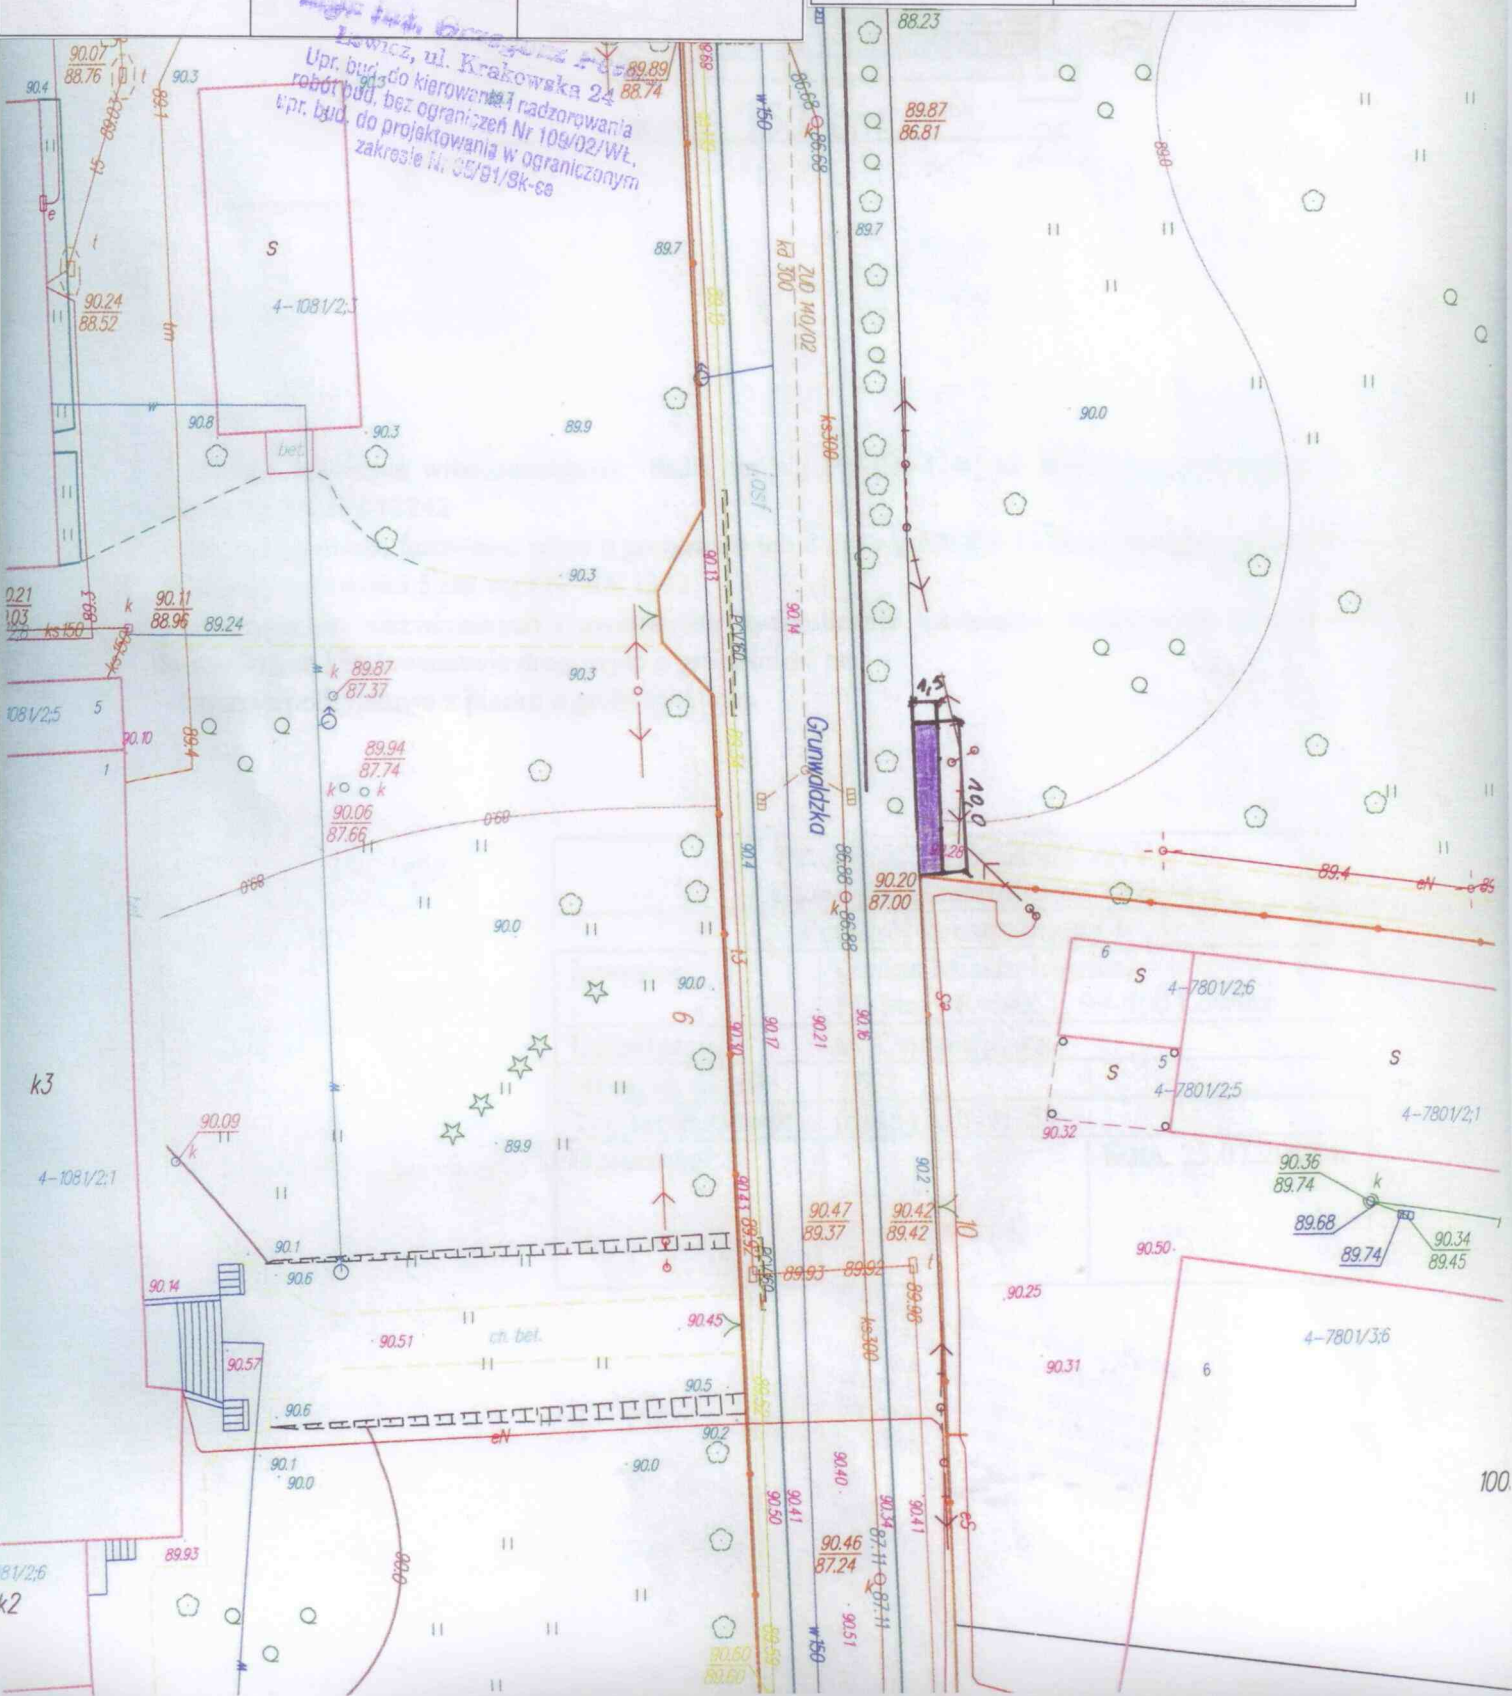

## Przekrój konstrukcyjny



- obrzeże betonowe wibroprasowane 8x30 cm wg PN-EN-1340 na ławie betonowej o grubości 20 cm wg PN-EN 13242
- kostka betonowa, fazowana, szara o grubości 6 lub 8 cm wg PN-EN 1338 na podsypce cementowo-piaskowej o grubości 5 cm wg PN-EN 1342
- kruszywa do niezwiązanych i związanych hydraulicznie materiałów stosowanych w obiektach budowlanych i budownictwie drogowym o grubości 10 cm
- warstwa podsypkowa z piasku o grubości 10cm.

PROJEKT TECHNICZNY Utwardzenie działki nr 7802 Przekrój konstrukcyjny 1	
Inwestor:	Gmina Miasto Łowicz, Pl. Stary Rynek 1, 99-400 Łowicz
Lokalizacja:	ul. Grunwaldzka
Nr ewid. działki:	7802
Tel. kontaktowy:	(0-46) 830-91-51
Opracował:	<i>S. Peltus</i> Data: 25.07.2018 r.

Łowicz, ul. Krakowska 24  
Upr. bud. do kierowania i nadzorowania  
robót bud. bez ograniczeń Nr 109/02/WŁ,  
wpr. bud. do projektowania w ograniczonym  
zakresie 10.00/91/SK-ca