

**MIEJSCOWY PLAN ZAGOSPODAROWANIA PRZESTRZENNEGO
MIASTA ŁOWICZA**
OBSZAR URBANISTYCZNY ŚRÓDMIEŚCIE
Fragment położony w rejonie ulic: Podrzecznej – Starorzeczce - Mostowej
Rysunek planu Skala 1:1000
Załącznik Nr 2 do Uchwały Nr LXIII/443/2018 Rady Miejskiej w Łowiczu
z dnia 27 września 2018r.

STAROSTA ŁOWICKI
ul. Stanisławskiego 30
99-400 Łowicz

Nr karc.: GGW.6642.2.59.2017

Wycinek Mapy Ewidencyjnej-
Zasadniczej
Obiekt M. Kowia, dr. Śródmieście

Skala 1:1000

Poświadczam się zgodność niniejszej kopii z treścią mapy państwowego zasobu geodezyjnego i kartograficznego

Organ prowadzący państwowy zasob geodezyjny i kartograficzny	STAROSTA ŁOWICKI
Nazwa materiału zasobu	U
Identyfikator ewidencyjny materiału zasobu	P-1006
Data wykonania kopii	25. STY. 2017
Imię, nazwisko i podpis osoby reprezentującej organ	Z up. STAROSTY


Heliński Zygmunt
Inżynier
w Wydziale Geodezji, Kartografii
i Geoinformatyki Urzędu Starosty

Oznaczenie	Określenie oznaczenia
8.243.KD-D	Oznaczenie terenu symbolem cyfrowym i symbolem przeznaczenia.
— — —	Linia rozgraniczająca tereny o różnym przeznaczeniu lub różnych zasadach zagospodarowania, która jest granicą obszaru objętego planem miejscowym.
— ○ —	Linia rozgraniczająca tereny o różnym przeznaczeniu lub różnych zasadach zagospodarowania z punktami identyfikacyjnymi przebiegu linii.
▲ ▲ ▲	Linia zabudowy – obowiązująca.
△ △ △	Linia zabudowy – nieprzekraczalna.
▲ 12,5 ▲	Zwymiarowanie linii zabudowy w metrach oraz oznaczenie miejsca zmiany linii zabudowy obowiązującej na nieprzekraczalną.
▨	Obiekty wpisane do rejestru zabytków
▩	Obszary wpisane do rejestru zabytków
▨	Obiekty wpisane do gminnej ewidencji zabytków
— — —	Granica obszaru w dolinie rzeki Bzury, narażonego na zalanie w przypadku zniszczenia lub uszkodzenia wału przeciwpowodziowego.

SKALA LINIOWA
10 0 10 50 90

WYRYS
z rysunku studium uwarunkowań i kierunków zagospodarowania przestrzennego Miasta Łowicza
Skala 1 : 5 000

— — — granice obszaru objętego planem miejscowym
strefa zabudowy mieszkaniowej, usługowej i niewielkich zakładów produkcyjno-usługowych.
BM — — — strefa rozwoju funkcji użyteczności publicznej o znaczeniu ponadlokalnym.
U — — —

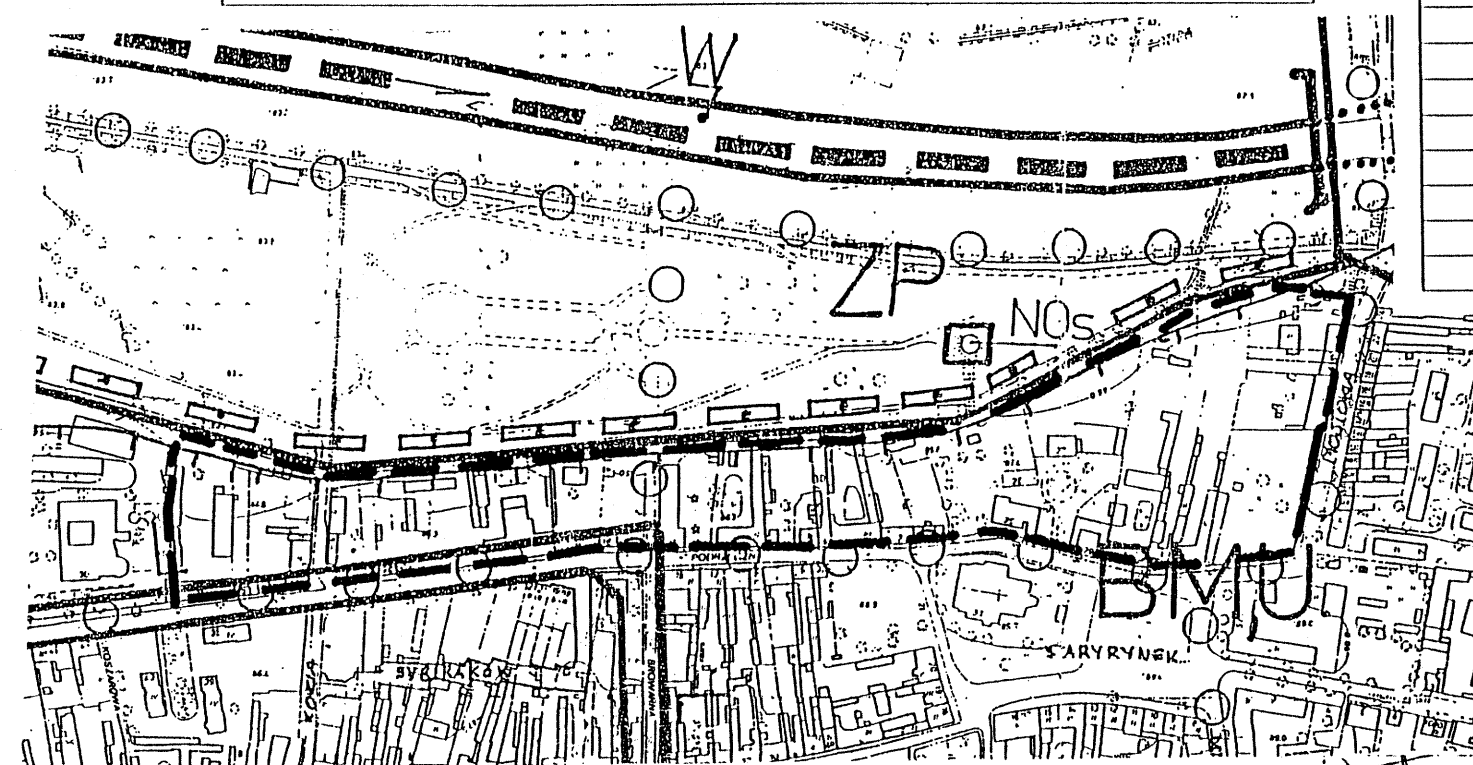

OBJAŚNIENIA OZNACZEŃ PRZEZNACZENIA TERENU W OTOCZENIU OBSZARU PLANU MIEJSCOWEGO

Oznaczenie	Przeznaczenie terenu
KD-L	Tereny dróg publicznych - ulica lokalna
KD-D	Tereny dróg publicznych –ulica dojazdowa.
KP	Tereny komunikacji - place
UU	Tereny zabudowy usługowej użyteczności publicznej.

OBJAŚNIENIA OZNACZEŃ PRZEZNACZENIA TERENU W OBSZARZE PLANU MIEJSCOWEGO

Oznaczenie	Przeznaczenie terenu
Mu	Tereny zabudowy mieszkaniowej z usługami.
MWu	Tereny zabudowy mieszkaniowej wielorodzinnej z usługami.
MNu	Tereny zabudowy mieszkaniowej jednorodzinnej z usługami.
OK	Tereny zabudowy kościelnej.
KSp	Parking ogólnodostępny.
ZPp	Tereny zieleni parkowej.
KD-D	Tereny dróg publicznych –ulica dojazdowa.
KX	Tereny komunikacji – publiczny ciąg pieszy.
U	Tereny zabudowy usługowej.

