



**MIEJSCOWY PLAN ZAGOSPODAROWANIA PRZESTRZENNEGO
MIASTA ŁOWICZA
OBSZAR URBANISTYCZNY BOLIMOWSKA**
Teren w rejonie ul. Bolimowskiej - Filtrowej.
Rysunek zmiany planu Skala 1:1000
Załącznik do Uchwały Nr LIII/365/2014 Rady Miejskiej w Łowiczu
z dnia 27 marca 2014r.

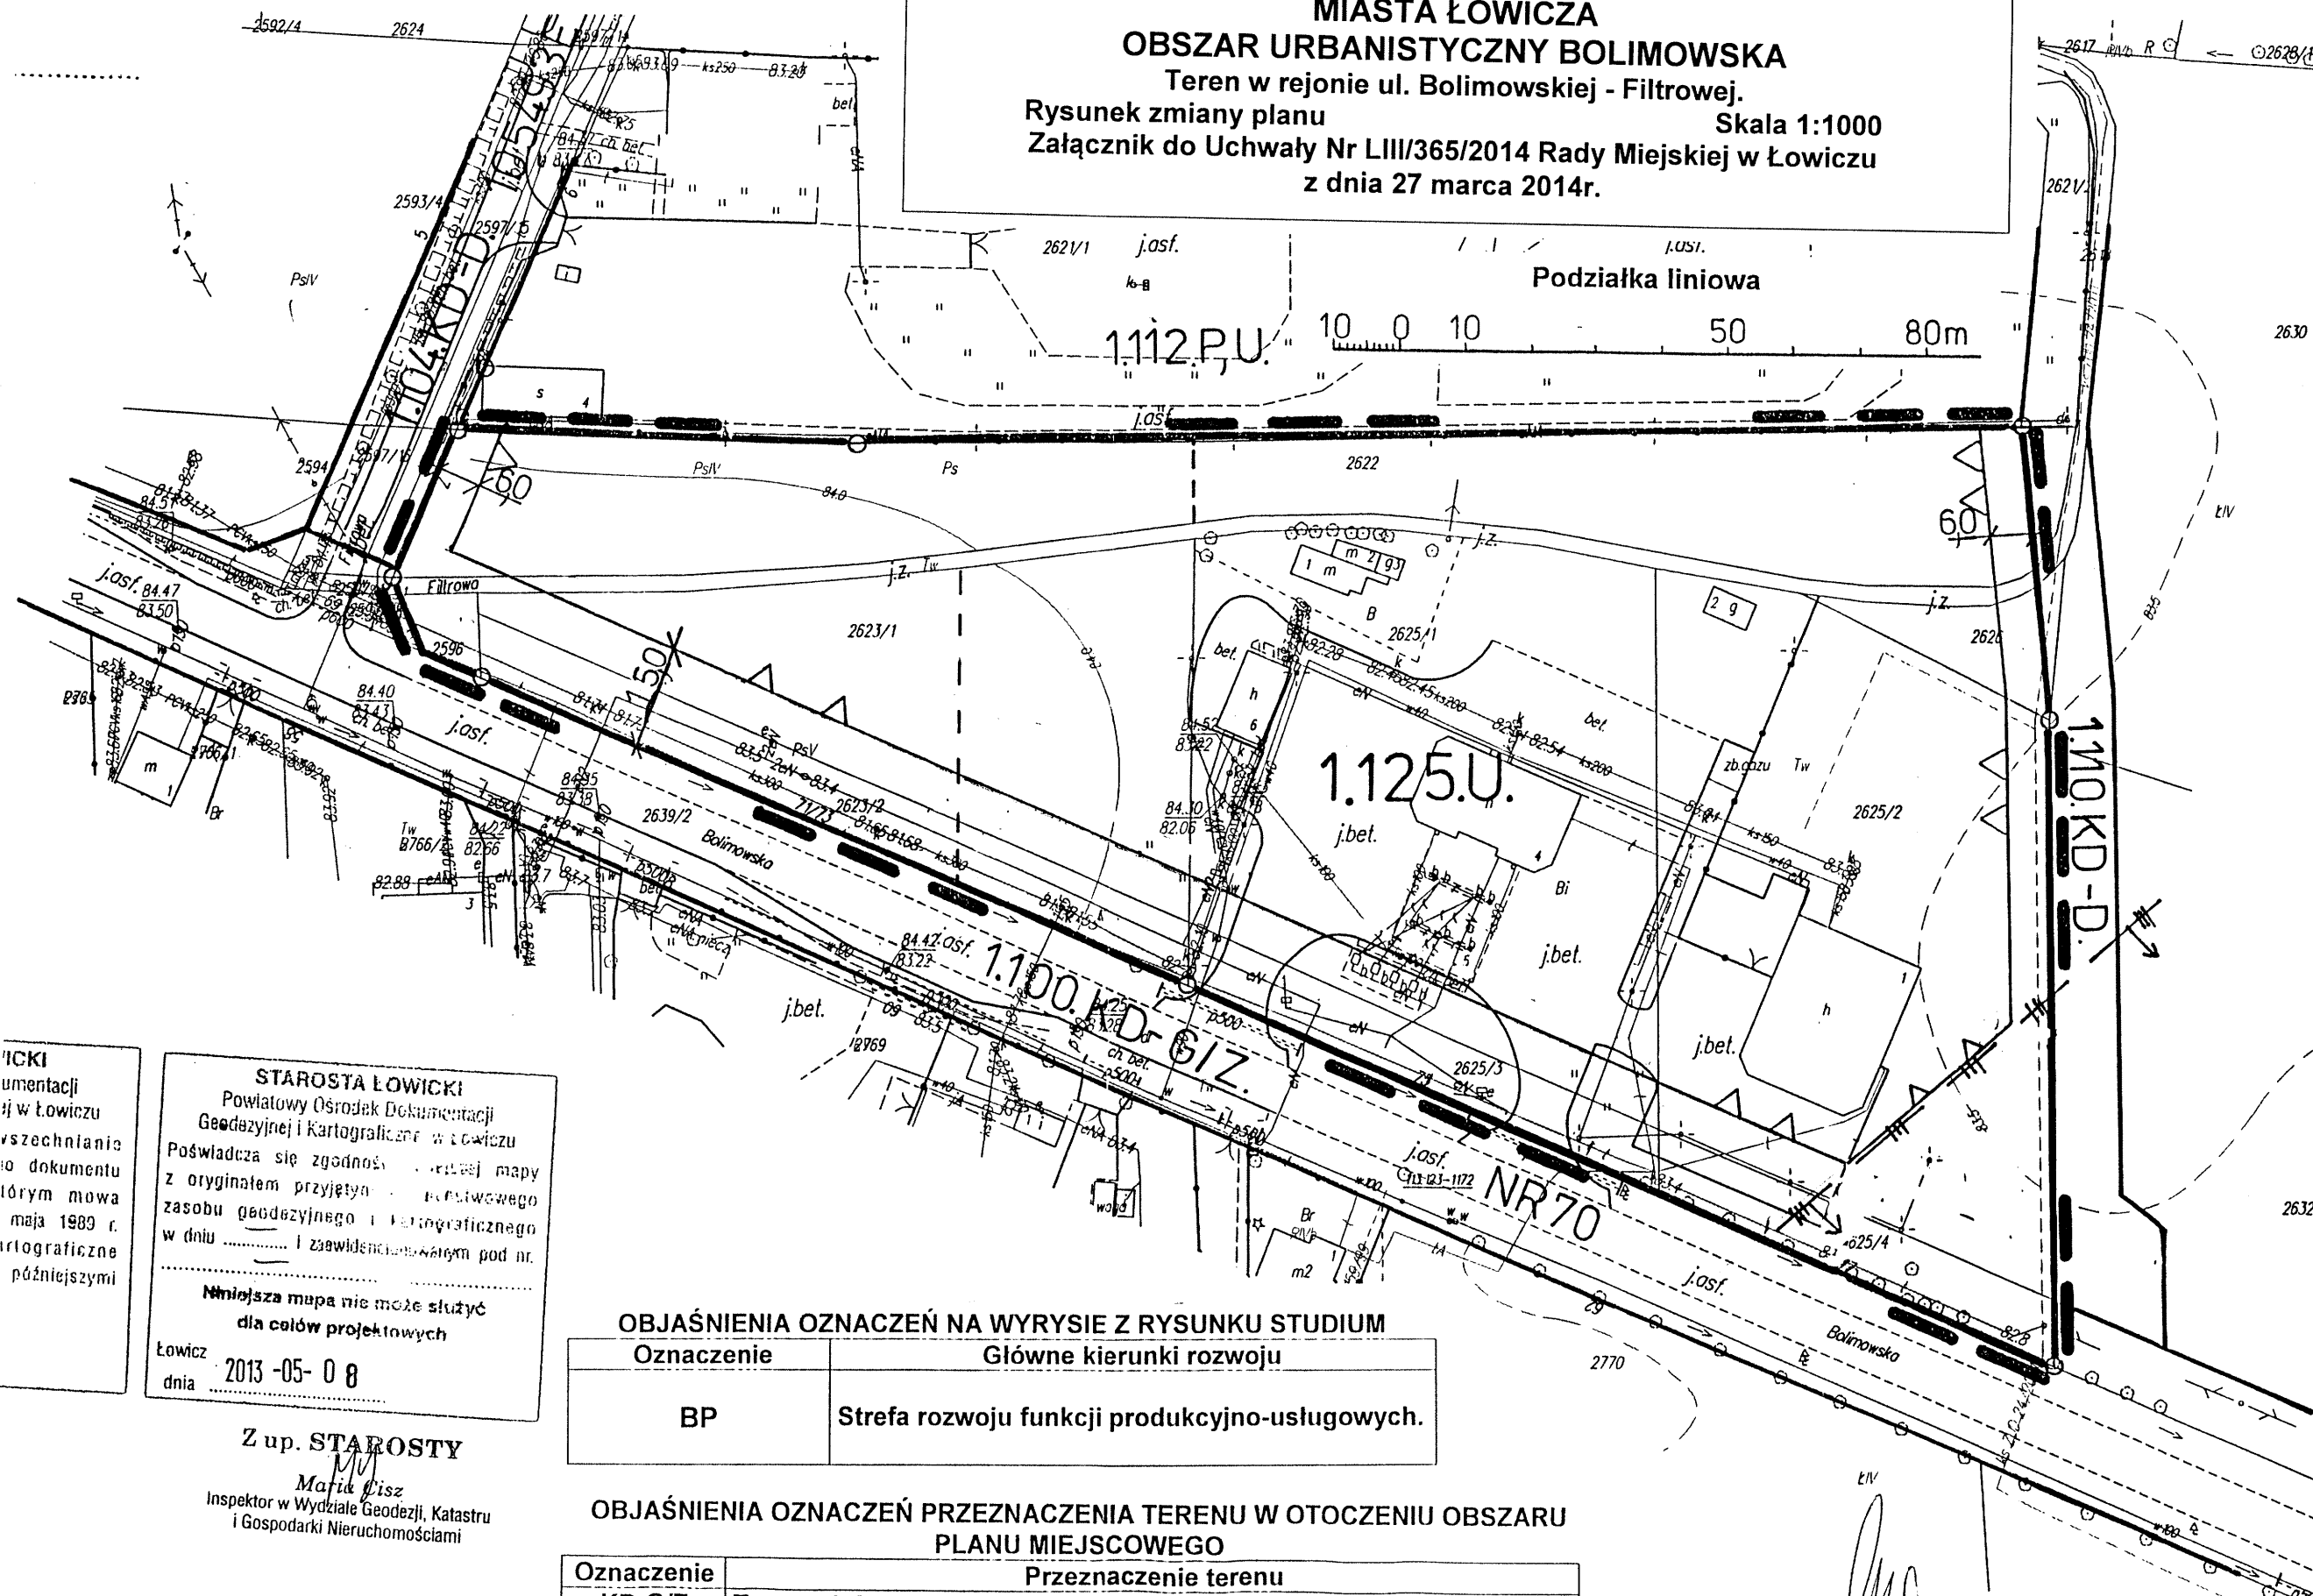

| LEGENDA | |
|------------|---|
| Oznaczenie | Określenie oznaczenia |
| 1.125.U | Oznaczenie terenów symbolem cyfrowym i symbolem przeznaczenia terenu. |
| --- | Linia rozgraniczająca tereny o różnym przeznaczeniu lub różnych zasadach zagospodarowania, która jest granicą obszaru objętego planem miejscowym. |
| --- | Linie rozgraniczające tereny o różnym przeznaczeniu lub różnych zasadach zagospodarowania. |
| ○ | Punkty identyfikacyjne przebiegu linii rozgraniczających tereny o różnym przeznaczeniu lub różnych zasadach zagospodarowania. |
| ▲ | Linia zabudowy - nieprzekraczalna. |
| 12,5 | Zwymiarowanie linii zabudowy w metrach. |
| - - - | Linie podziału wewnętrznego terenów - zasada podziału na działki budowlane. |
| 105493E | Numer drogi gminnej. |
| Nr 70 | Numer drogi krajowej. |
| U | Tereny zabudowy usługowej. |
| --- --- | Granice obszarów szczególnego zagrożenia powodzią. |

WYRYS
z rysunku studium uwarunkowań i kierunków
zagospodarowania przestrzennego Miasta Łowicza
Skala 1 : 5 000
---|--- granice obszaru objętego zmianą planu miejscowego

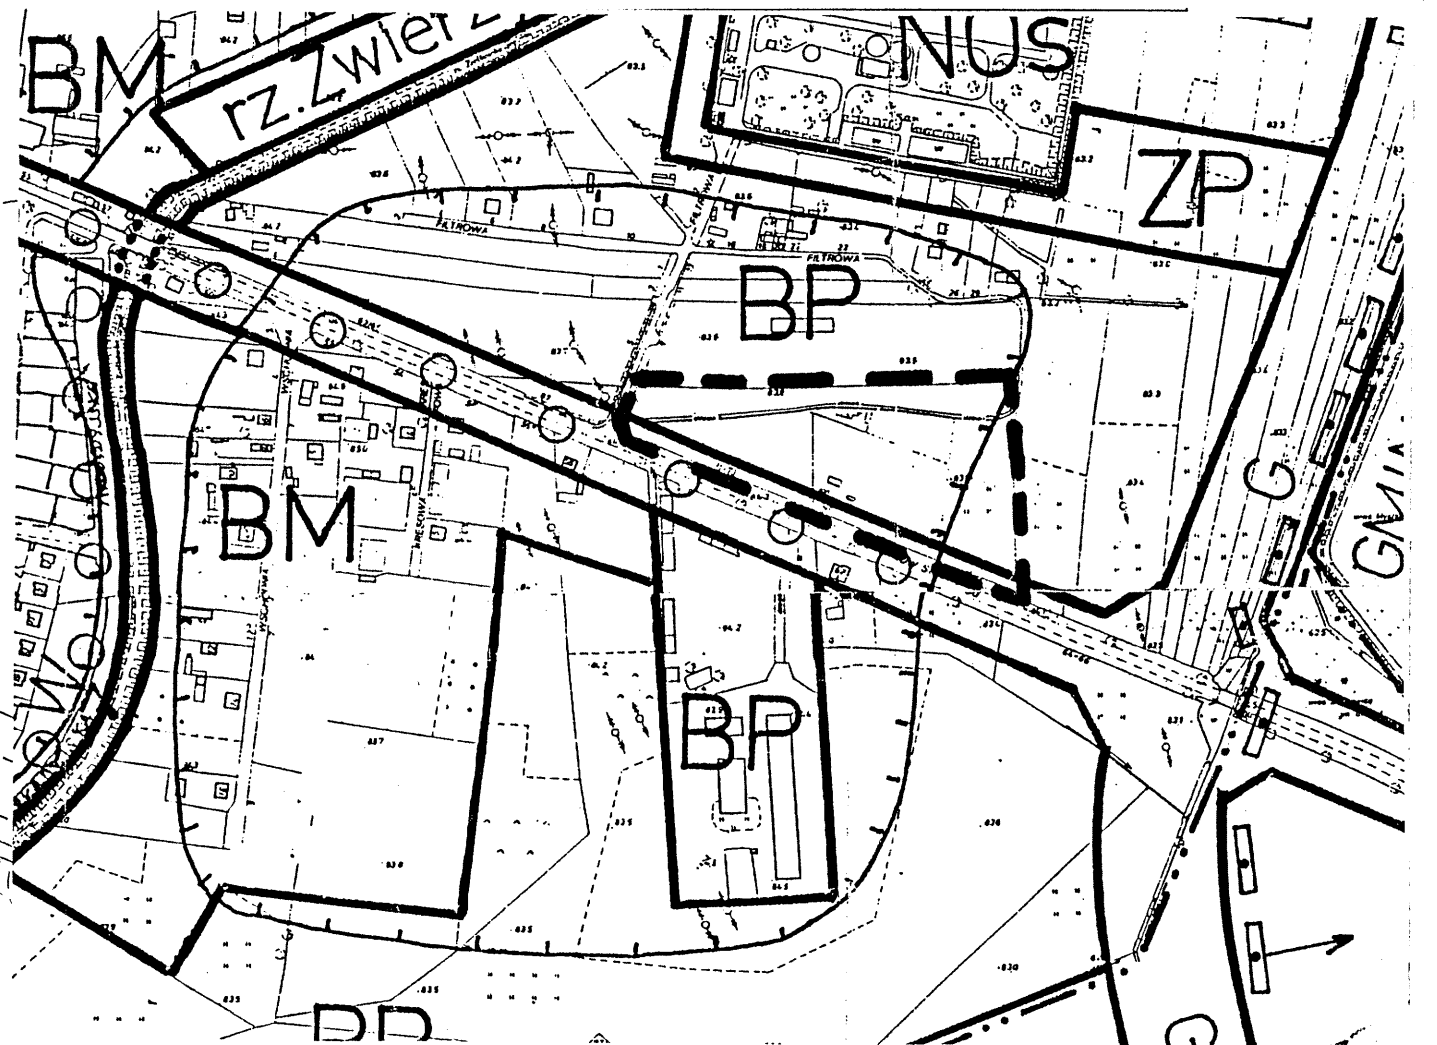

Wszystkie dane i dokumentacja w tym Łowiczu w celu uszczelnienia dokumentu w którym mowa mają 1989 r. i kartograficzne późniejszymi

STAROSTA ŁOWICKI
Powiatowy Ośrodek Dokumentacji
Geodezyjnej i Kartograficznej w Łowiczu
Poświadczam zgodność mapy z oryginałem przyjętym do zasobu geodezyjnego i kartograficznego w dniu i zawidencjonalnym pod nr.
Mniejsza mapa nie może służyć dla celów projektowych
Łowicz dnia 2013-05-08

Z up. STAROSTY
Małgorzata Dziś
Inspektor w Wydziale Geodezji, Katastru i Gospodarki Nieruchomościami

OBJAŚNIENIA OZNACZEŃ NA WYRYSIE Z RYSUNKU STUDIUM

| Oznaczenie | Główne kierunki rozwoju |
|------------|--|
| BP | Strefa rozwoju funkcji produkcyjno-usługowych. |

OBJAŚNIENIA OZNACZEŃ PRZEZNACZENIA TERENU W OTOCZENIU OBSZARU PLANU MIEJSCOWEGO

| Oznaczenie | Przeznaczenie terenu |
|------------|---|
| KD-G/Z | Tereny dróg publicznych - ulica główna docelowo zbiorcza. |
| KD-D | Tereny dróg publicznych - droga (ulica) dojazdowa. |
| U | Tereny zabudowy usługowej. |
| P | Tereny obiektów produkcyjnych, składów i magazynów. |

Andrzej Dziś
Inspektor
OKRĘGOWA IZBA PRACOWNIKÓW ZW. W WARSZAWIE
numer rejestracji WA-008