


świadczą się zgodność niniejszej kopii z oryginałem	
listwowego zespołu geodezyjno-kartograficznego	
Organ prowadzący zespół	STAROSTA ŁOWICKI
Wzrost i data urodzenia	
Imię i nazwisko i podpis osoby reprezentującej organ	z up. STAROSTY
Data wydania kopii	2019-04-10

Wycinek mapy zasadniczej  
M. Łowicz, obręb Bolimowska  
skala 1:1000

kancelaryjny : GK. 6642.2.503.2019  
2629/1

STAROSTA ŁOWICKI  
ul. Stanisławskiego 30

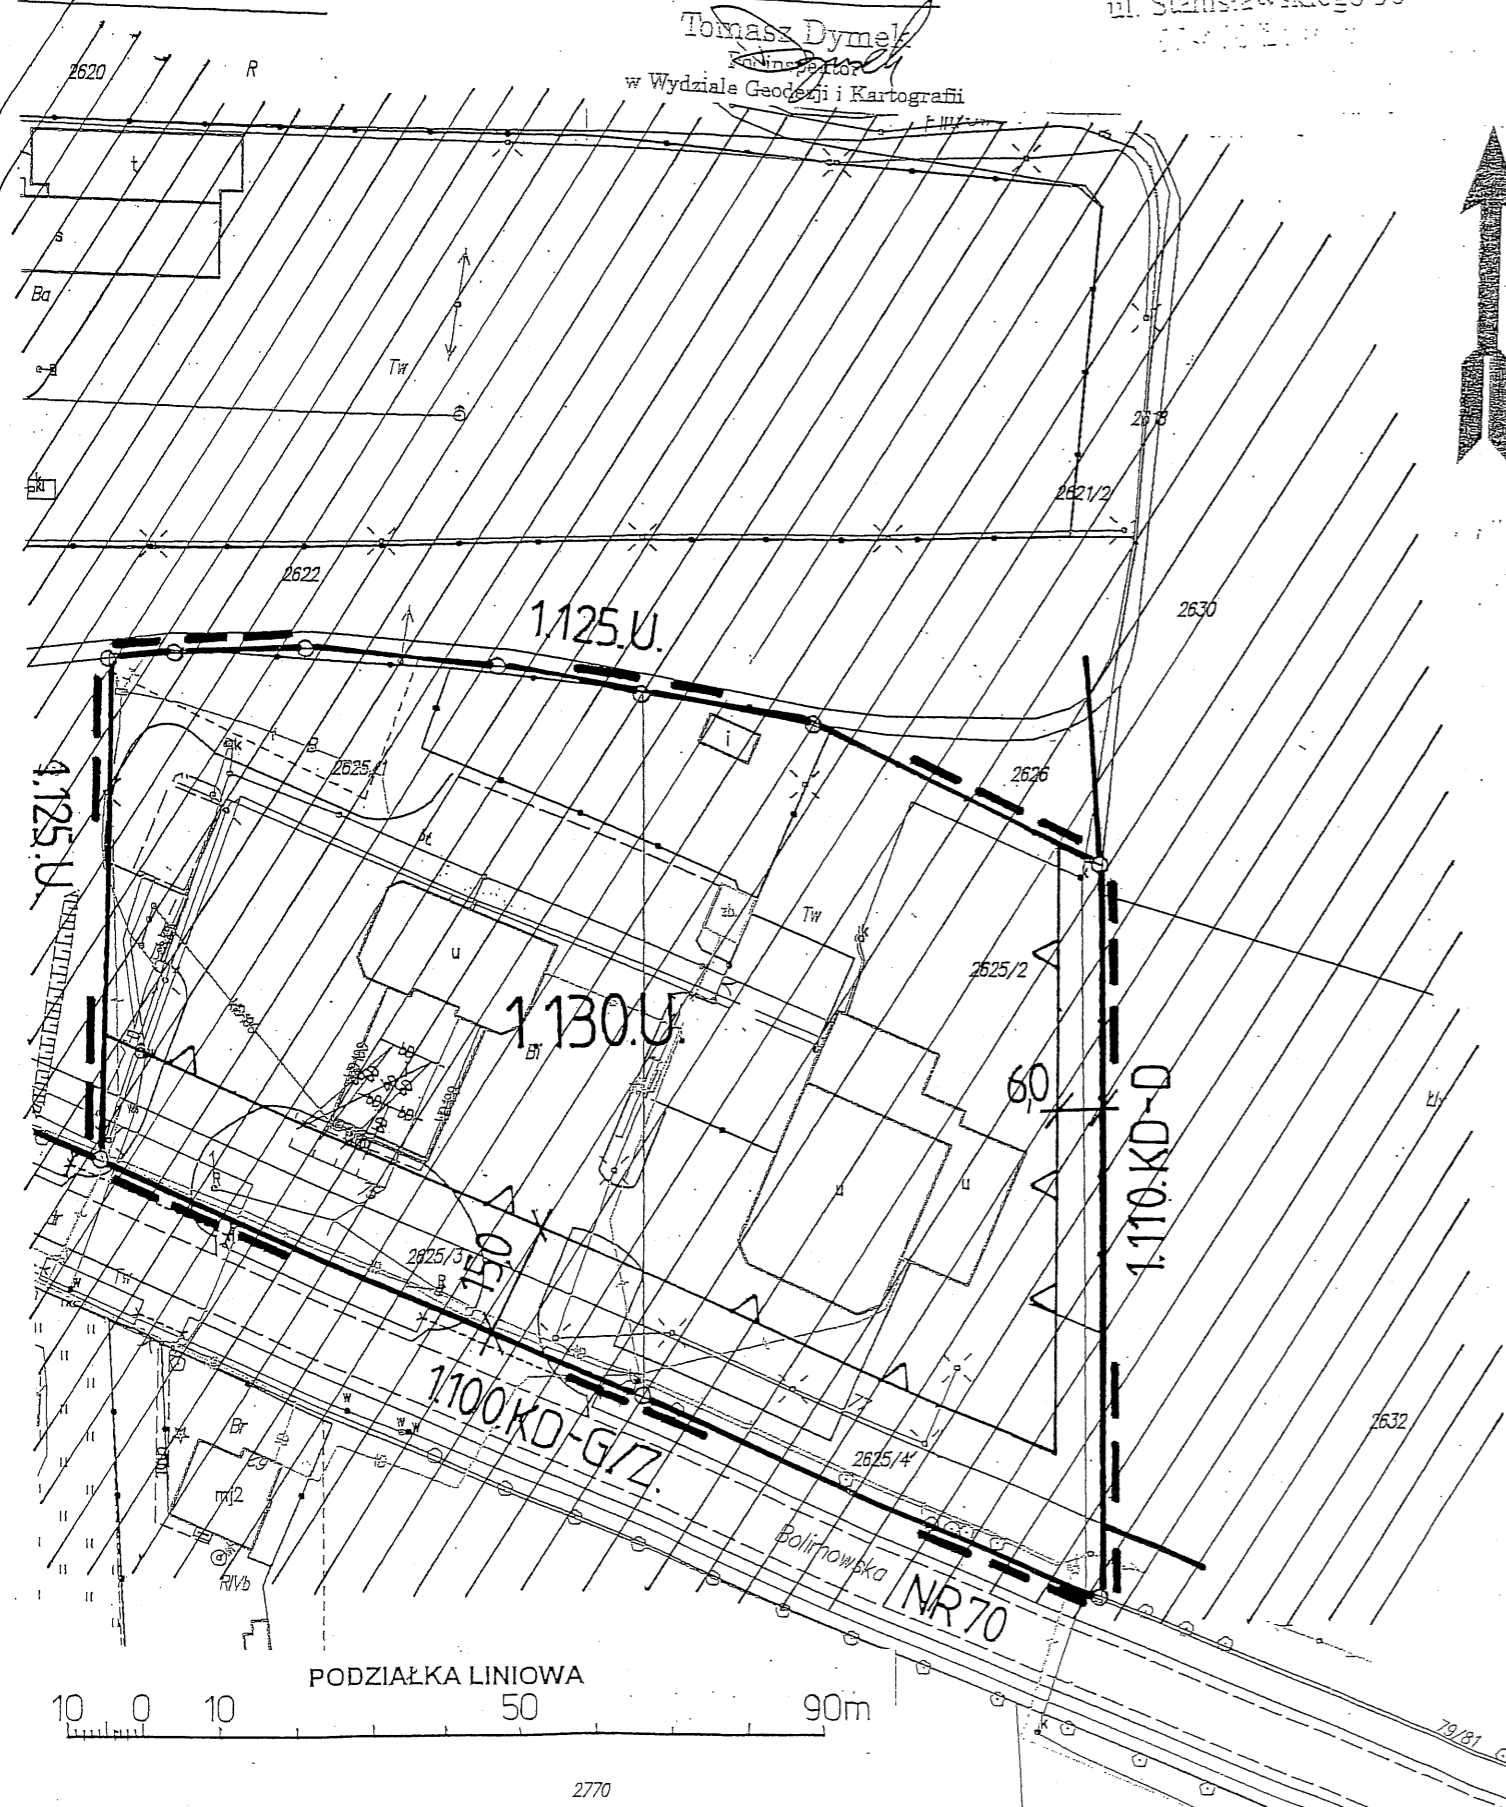

**MIEJSCOWY PLAN ZAGOSPODAROWANIA PRZESTRZENNEGO MIASTA  
ŁOWICZA**  
**OBSZAR URBANISTYCZNY BOLIMOWSKA**  
W rejonie ulicy Bolimowskiej  
Rysunek planu Skala 1:1000  
Załącznik do Uchwały Nr XXIII/209/2020 Rady Miejskiej w Łowiczu  
z dnia 28 maja 2020r.

**LEGENDA**

Oznaczenie	Określenie oznaczenia
1.130.U	Oznaczenie terenu symbolem cyfrowym i symbolem przeznaczenia.
---	Linia rozgraniczająca tereny o różnym przeznaczeniu lub różnych zasadach zagospodarowania z punktami identyfikacyjnymi przebiegu linii, która jest granicą obszaru objętego planem miejscowym.
▲	Linia zabudowy – nieprzekraczalna.
* 6,0 *	Zwymiarowanie linii zabudowy w metrach.
U	Tereny zabudowy usługowej.
////	Zasięg występowania obszarów szczególnego zagrożenia powodzią

**OBJAŚNIENIA OZNACZEŃ PRZEZNACZENIA TERENU W OTOCZENIU OBSZARU  
PLANU MIEJSCOWEGO**

Oznaczenie	Przeznaczenie terenu
KD-D	Tereny dróg publicznych - ulica lokalna
U	Tereny zabudowy usługowej.
KD-G/Z	Tereny dróg publicznych - ulica główna docelowo zbiorcza.

**WYRYS**

z rysunku studium uwarunkowań i kierunków zagospodarowania przestrzennego Miasta Łowicza  
Skala 1 : 5 000

--- granice obszaru objętego planem miejscowym  
P - Obszary o dominującej formie zabudowy techniczno-produkcyjnej, składów i magazynów, obsługi komunikacji samochodowej i zapleczy technicznych motoryzacji z zabudową usługową.  
(zz)..... obszar szczególnego zagrożenia powodzią.

