

Nr kawi.: BK.6692.1.864.3018

STAROSTA ŁOWICKI  
ul. Stanisławskiego 30  
99-400 Łowicz

Wycinek Mapy Ewidencyjnej  
Zasadniczej


Obiekt .....*M. Kawał. ul. Karabka*

Skala ..... 1:1000



Oświadczam się zgodność niniejszej kopii z treścią materiału służbowego zasobu geodezyjnego i kartograficznego	
Organ prowadzący: polskiowy zasob geodezyjny i kartograficzny	
Nazwa materiału zasobu evidencyjny materiał	1:1000
Data wykonania kopii	2019-06-17
imię, nazwisko i podpis osoby reprezentującej organ	z up. STAROSTY

*Tomasz Dywąg*  
Aspirant  
Wydział Geodezji i Kartografii

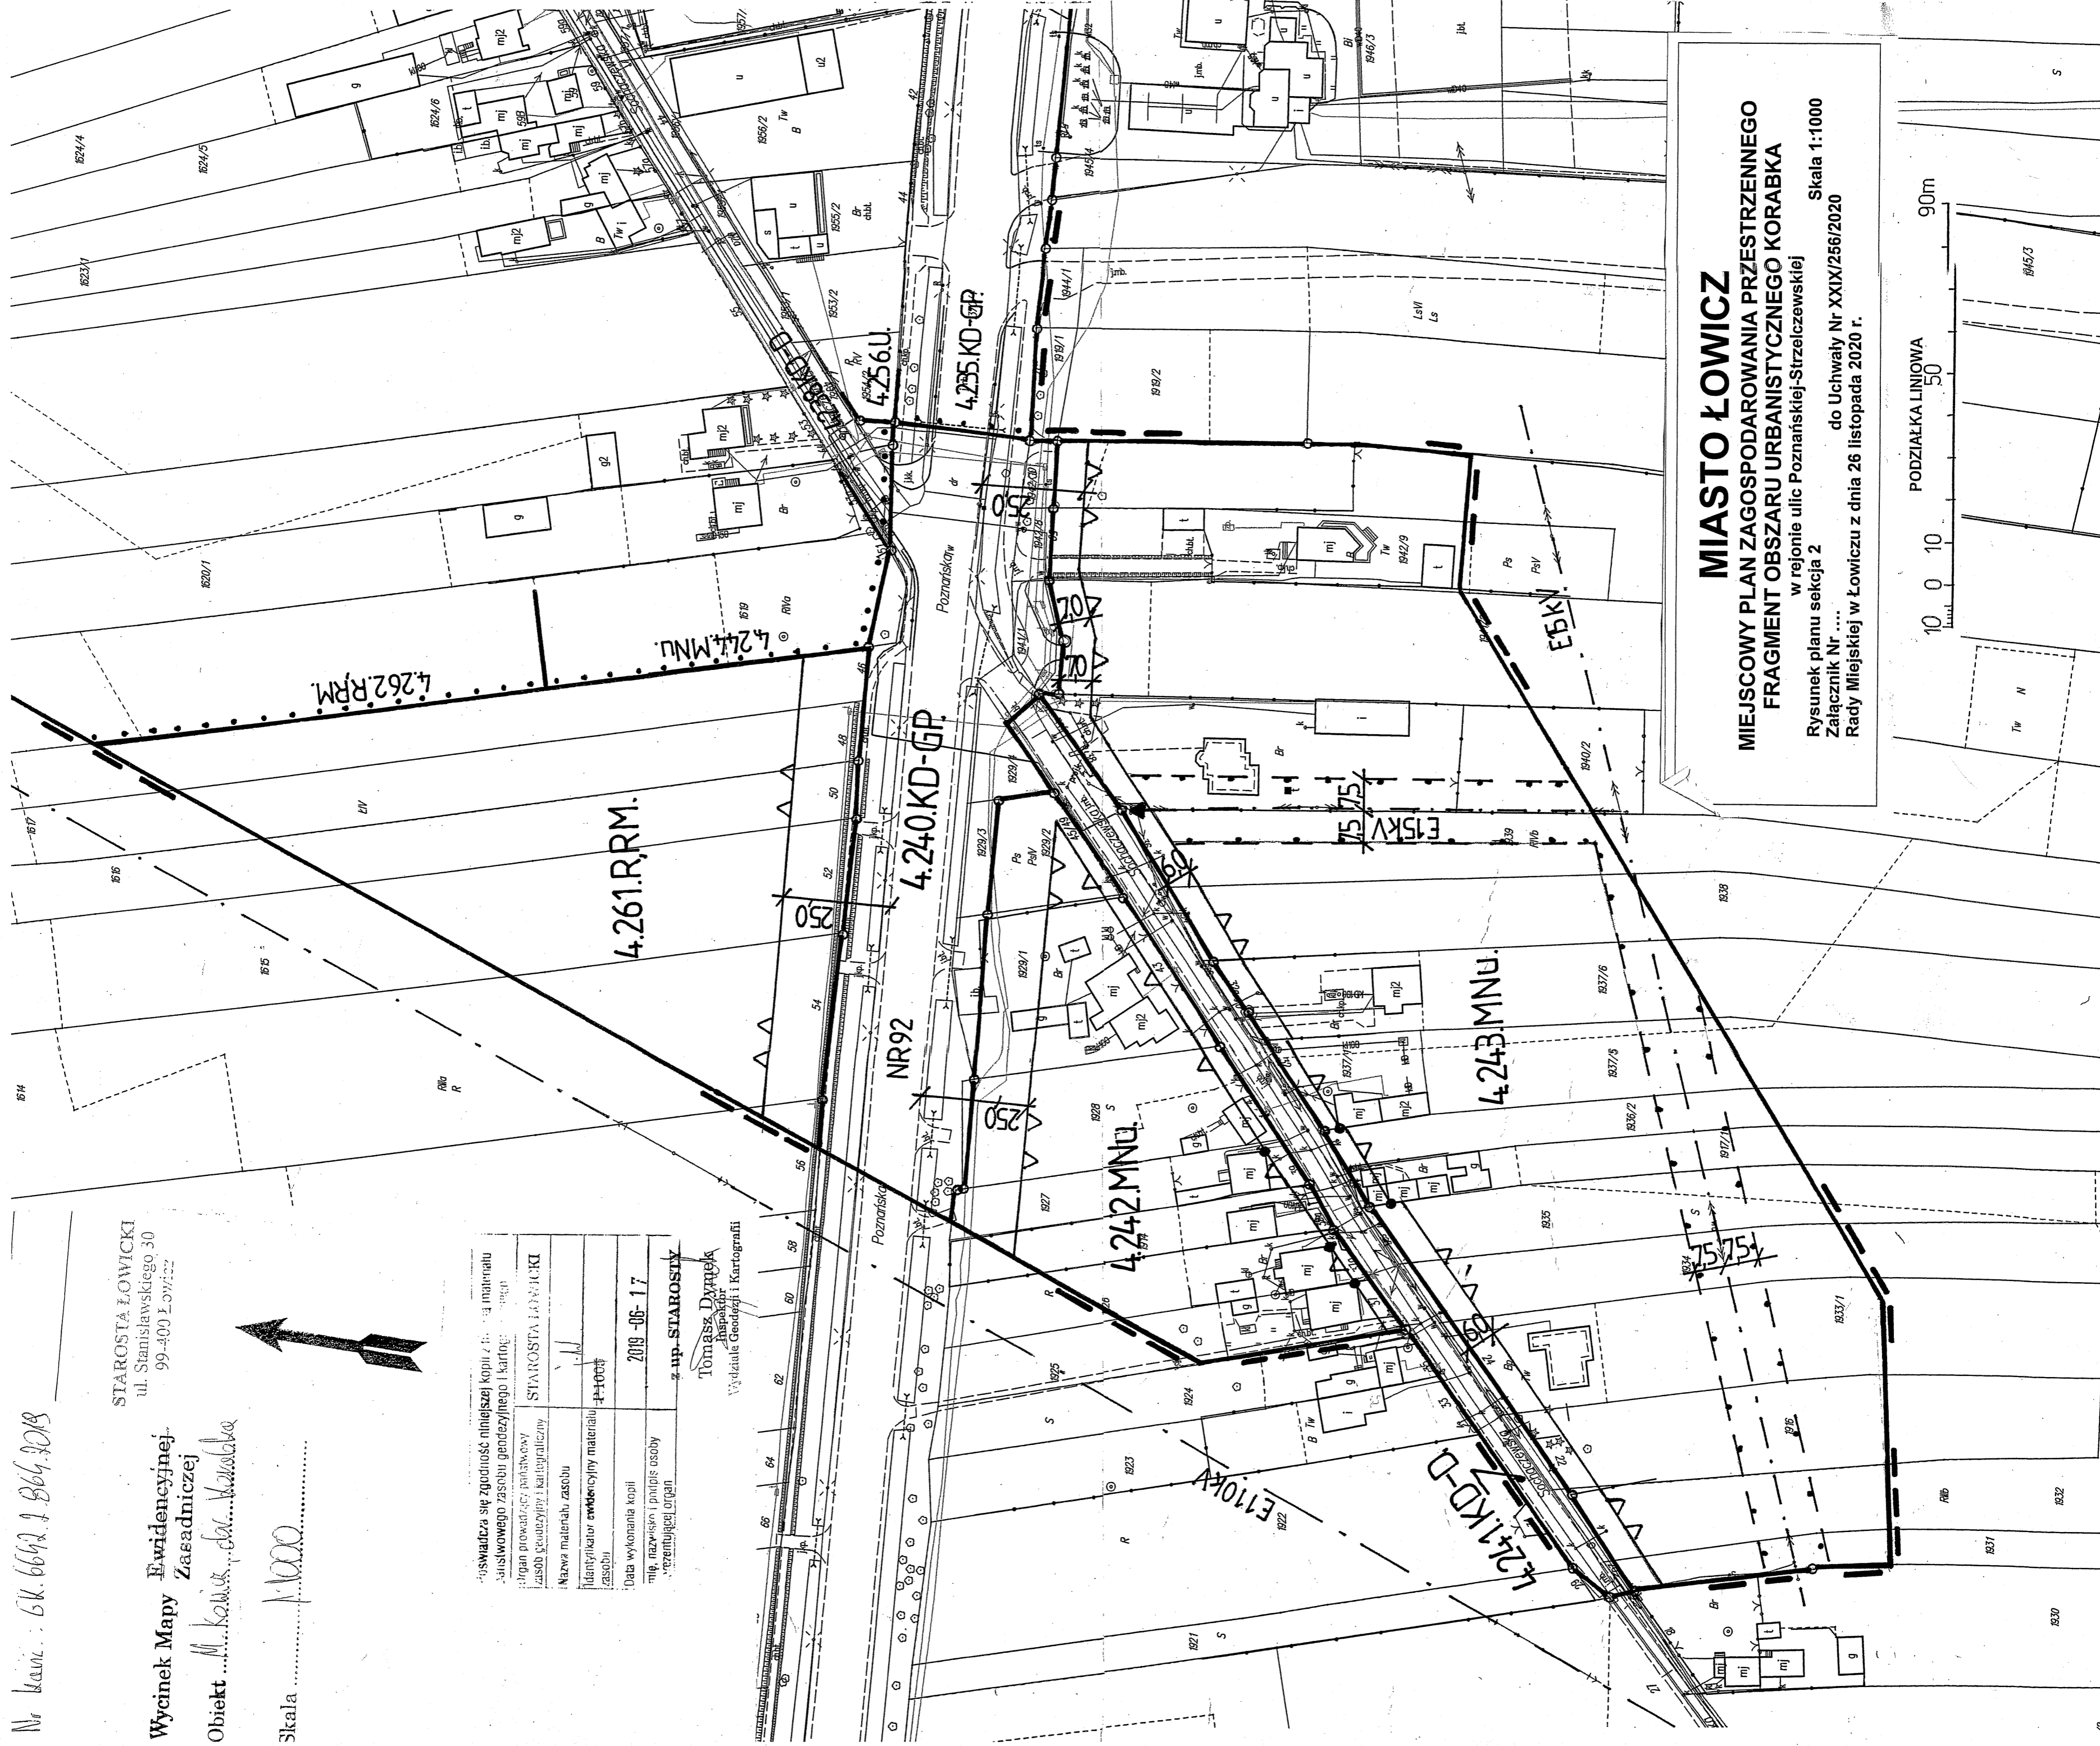

# MIASTO ŁOWICZ

## MIEJSOWY PLAN ZAGOSPODAROWANIA PRZESTRZENNEGO FRAGMENT OBSZARU URBANISTYCZNEGO KORABKA

w rejonie ulic Poznańskiej-Strzelczewskiej

Rysunek planu sekcja 2  
Załącznik Nr .....  
do Uchwały Nr XXIX/256/2020  
Rady Miejskiej w Łowiczu z dnia 26 listopada 2020 r.

Skala 1:1000

10 0 10 90m  
PODZIAŁKA LINIOWA  
50

